

COMUNE DI RAVENNA

CAVA STANDIANA
Fosso Ghiaia (RA)

Procedura di verifica di assoggettabilità a VIA (Screening)

Richiesta di autorizzazione all'attività estrattiva secondo le
N.T.A. del P.I.A.E. 2021-2031 con valore di P.A.E. Comunale

ELABORATO:	DATA: 01/09/2025
	SCALA: 1:5.000
	PLOTTAGGIO: 1:1
	TAVOLA N: E.2

ALLEGATO E
SEZIONI

PROFESSIONISTA INCARICATO

ECOPROGET S.r.l.s.
P.I. e C.F. 01994480380
via Tito Strozzi, 18 Ferrara (Fe)
ecoprogetsr@s@gmail.com
eco.proget@pec.it

COMMITTENTE:


Cava Cavallina S.r.l.
P.I. e C.F. 02274040399
Via Braille, 4 Fornace Zarattini (Ra)




CAVA CAVALLINA SRL
Via Braille n. 4
48124 FORNACE ZARATTINI (RA)
C.F. e P.I.V.A. 02274040399

REV	DATA	DESCRIZIONE
0	01/09/2025	EP25C68ALLE1


Sezione A - A'
Scala orizzontale 1:1.000 - Scala verticale 1:200

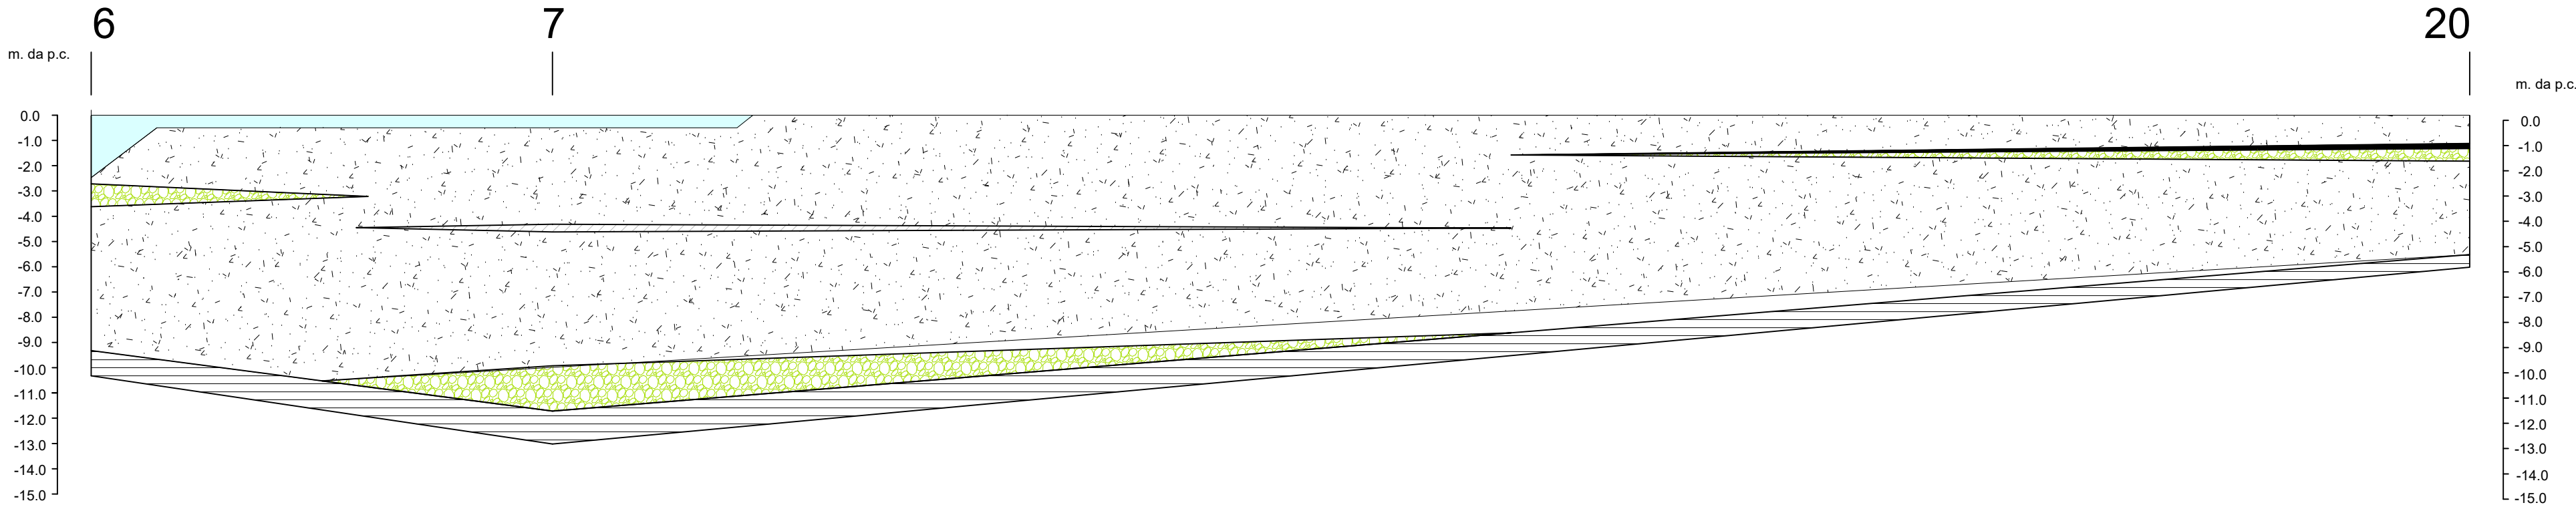

Sezione B - B'
Scala orizzontale 1:1.000 - Scala verticale 1:200

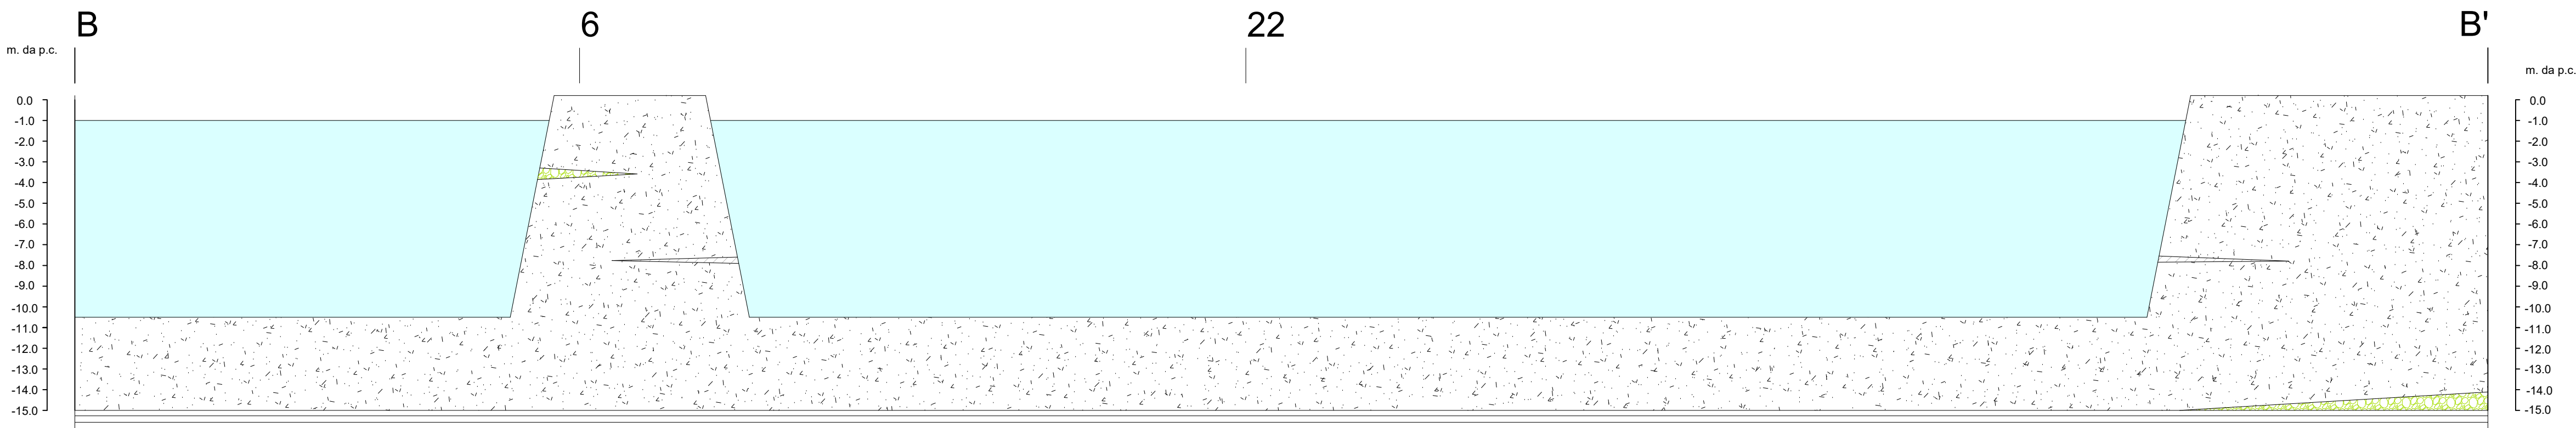

Sezione C - C'
Scala orizzontale 1:1.000 - Scala verticale 1:200

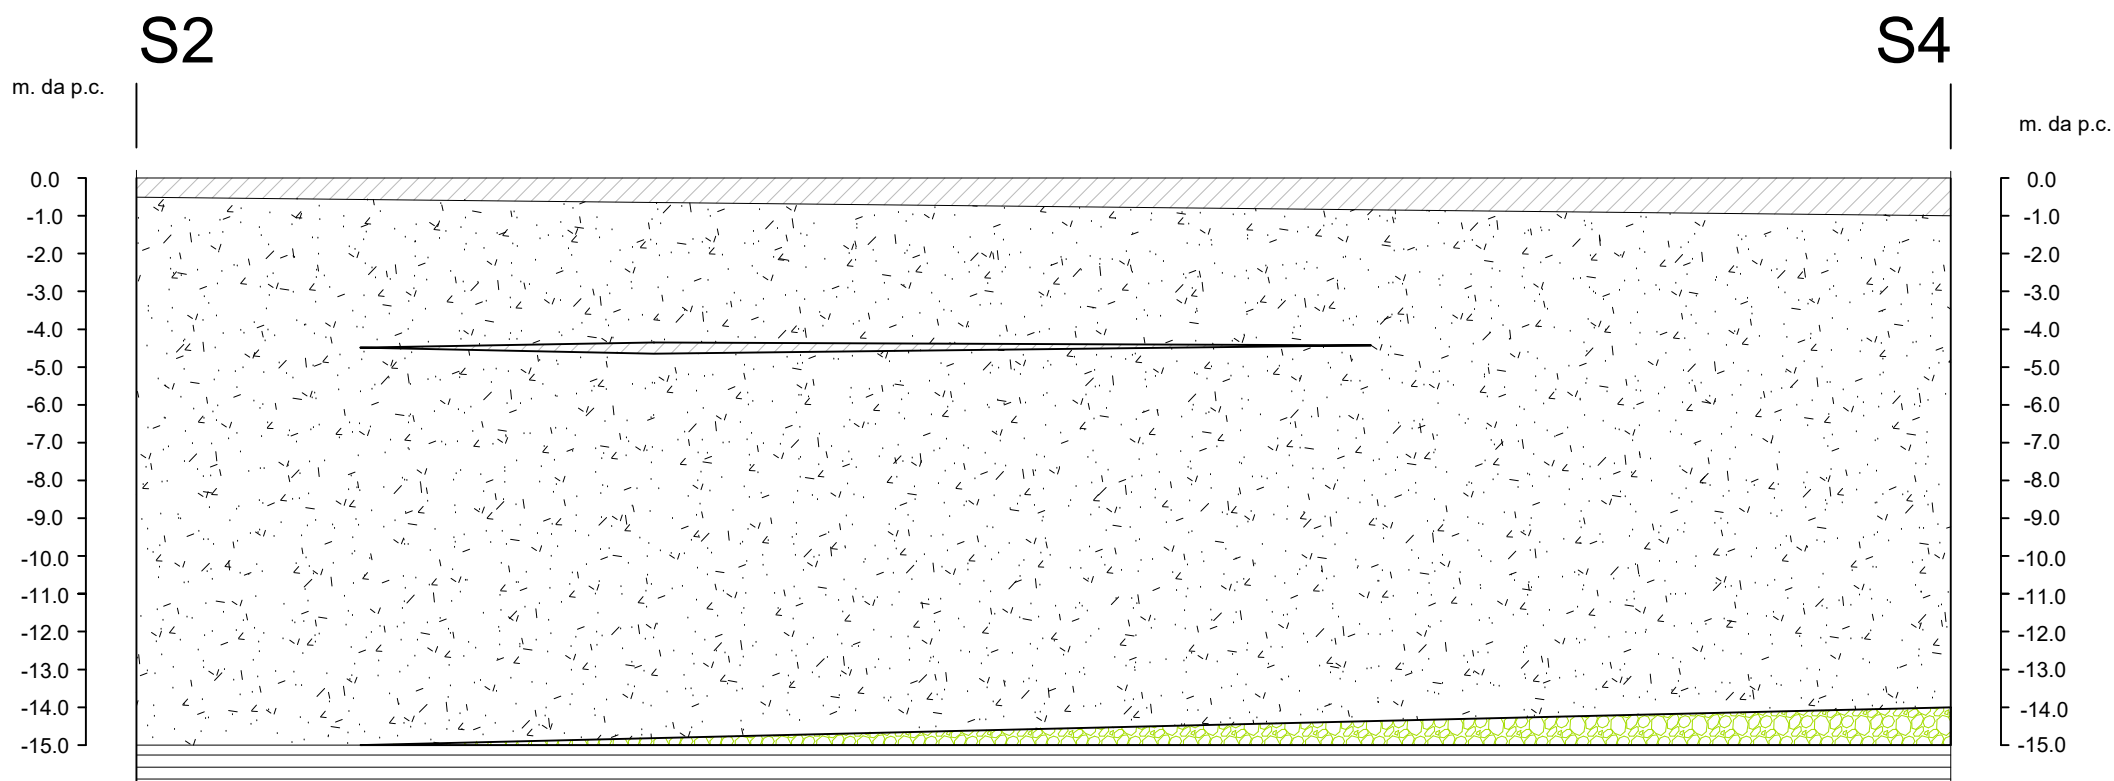

LEGENDA

- Viabilità di accesso
- Ubicazione sondaggi
- Traccia sezione geologica
- Viabilità interna
- Limite PIAE-PAE
- Area IMPIANTI
- Sponda del lago

LEGENDA STRATIGRAFICA

- Argilla Limosa
- Limo Argilloso
- Sabbia medio-fine
- Ghiaia Sabbiosa