

COMUNE DI RAVENNA
PIANO DI AMPLIAMENTO DEL CAMPEGGIO ADRIA - CASALBORSETTI

RIQUALIFICAZIONE AMBIENTALE
E VALORIZZAZIONE NATURALISTICA

AMPLIAMENTO DEL CAMPEGGIO ADRIA
ATTRAVERSO LA RIQUALIFICAZIONE
PROMOZIONE E INCENTIVAZIONE
DELL'ATTIVITA' PRODUTTIVA ESISTENTE

COMMITTENTE:

CAMPING ADRIA SRL
VIA SPALLAZZI 30 CASALBORSETTI 48123 RAVENNA



ARC-LAB

Arch. MARA BOTTONI Arch. AIDA MORELLI

Via Magazzini Posteriori, 41
48122 Ravenna (RA) - Italia
Tel: (+39) 0544 33345
info@studioarc-lab.eu - www.studioarc-lab.eu



STUDIO VERDE

Dott. for. GIOVANNI GRAPEGGIA

Via Luigi Galvani, 4
47122 Forlì (FC) - Italia
Tel: (+39) 0543 705445
segreteria@studio-verde.it - www.studio-verde.it



SERVIZI INTEGRATI
GESTIONALI AMBIENTALI

Ing. GIOVANNI MINORI
collaboratore Ing. LETIZIA PRETOLANI

Via Don Minzoni, 116
48121 Ravenna (RA) - Italia
Tel: (+39) 0544 38567
giovanniminori@libero.it




STUDIO TECNICO
CORTESI

di FABIO SAVIOLI

Via Circonvallazione Piazza Ami, 130
48122 Ravenna (RA) - Italia
Tel: (+39) 0544/1882201, Fax: 0544/422417
segreteria@servin-c.it - www.servin-c.it




Via Garigliano, 9/1
48022 Lugo (RA) - Italia
Tel: (+39) 0545 30750
info@studiocortesi.com - www.studiocortesi.com

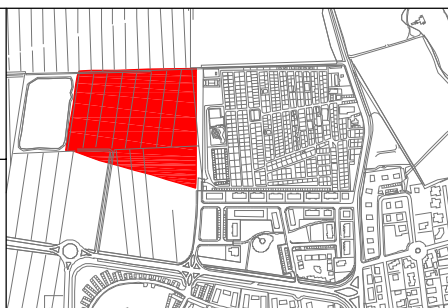

1		04/05/2023			
0		12/07/2021			
rev.			data	redatto	verificato
TAVOLA:			scala 1:500		
RETE ACQUA					ELABORATO T.14

PLANIMETRIA GENERALE

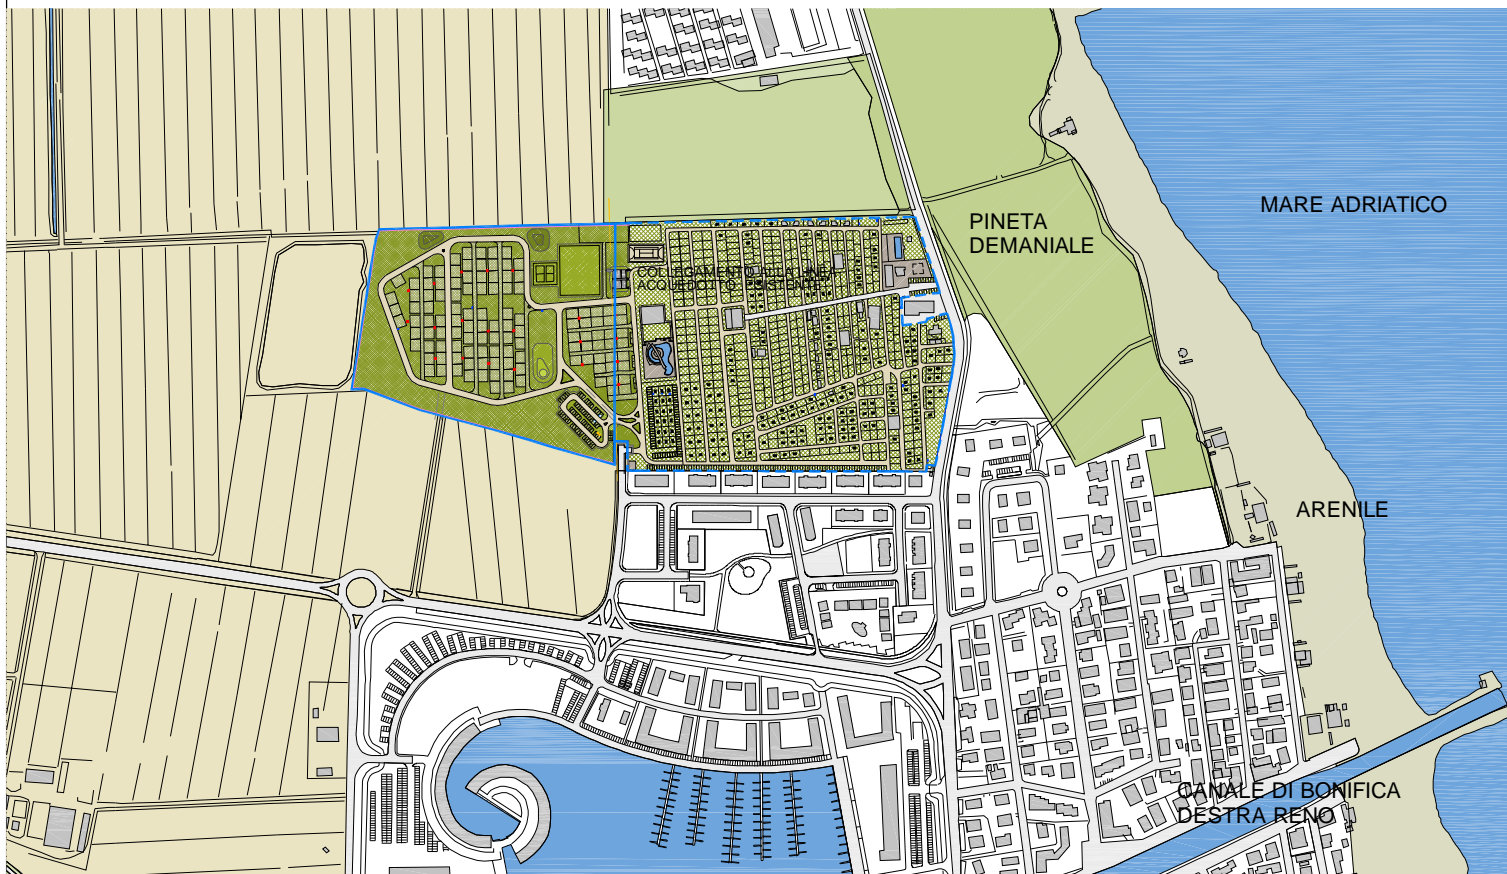

LEGENDA RETI ACQUA E GAS

- Rete Acqua ESISTENTE
- Rete Acqua DI PROGETTO tubo in ghisa sferoidale tipo natural Saracinesca con riduzione flangiata
- T flangiata
- Pozzetto con scarico

PLANIMETRIA

Scala 1:500

