


PROFILO 4-4

PROFILO 5-5

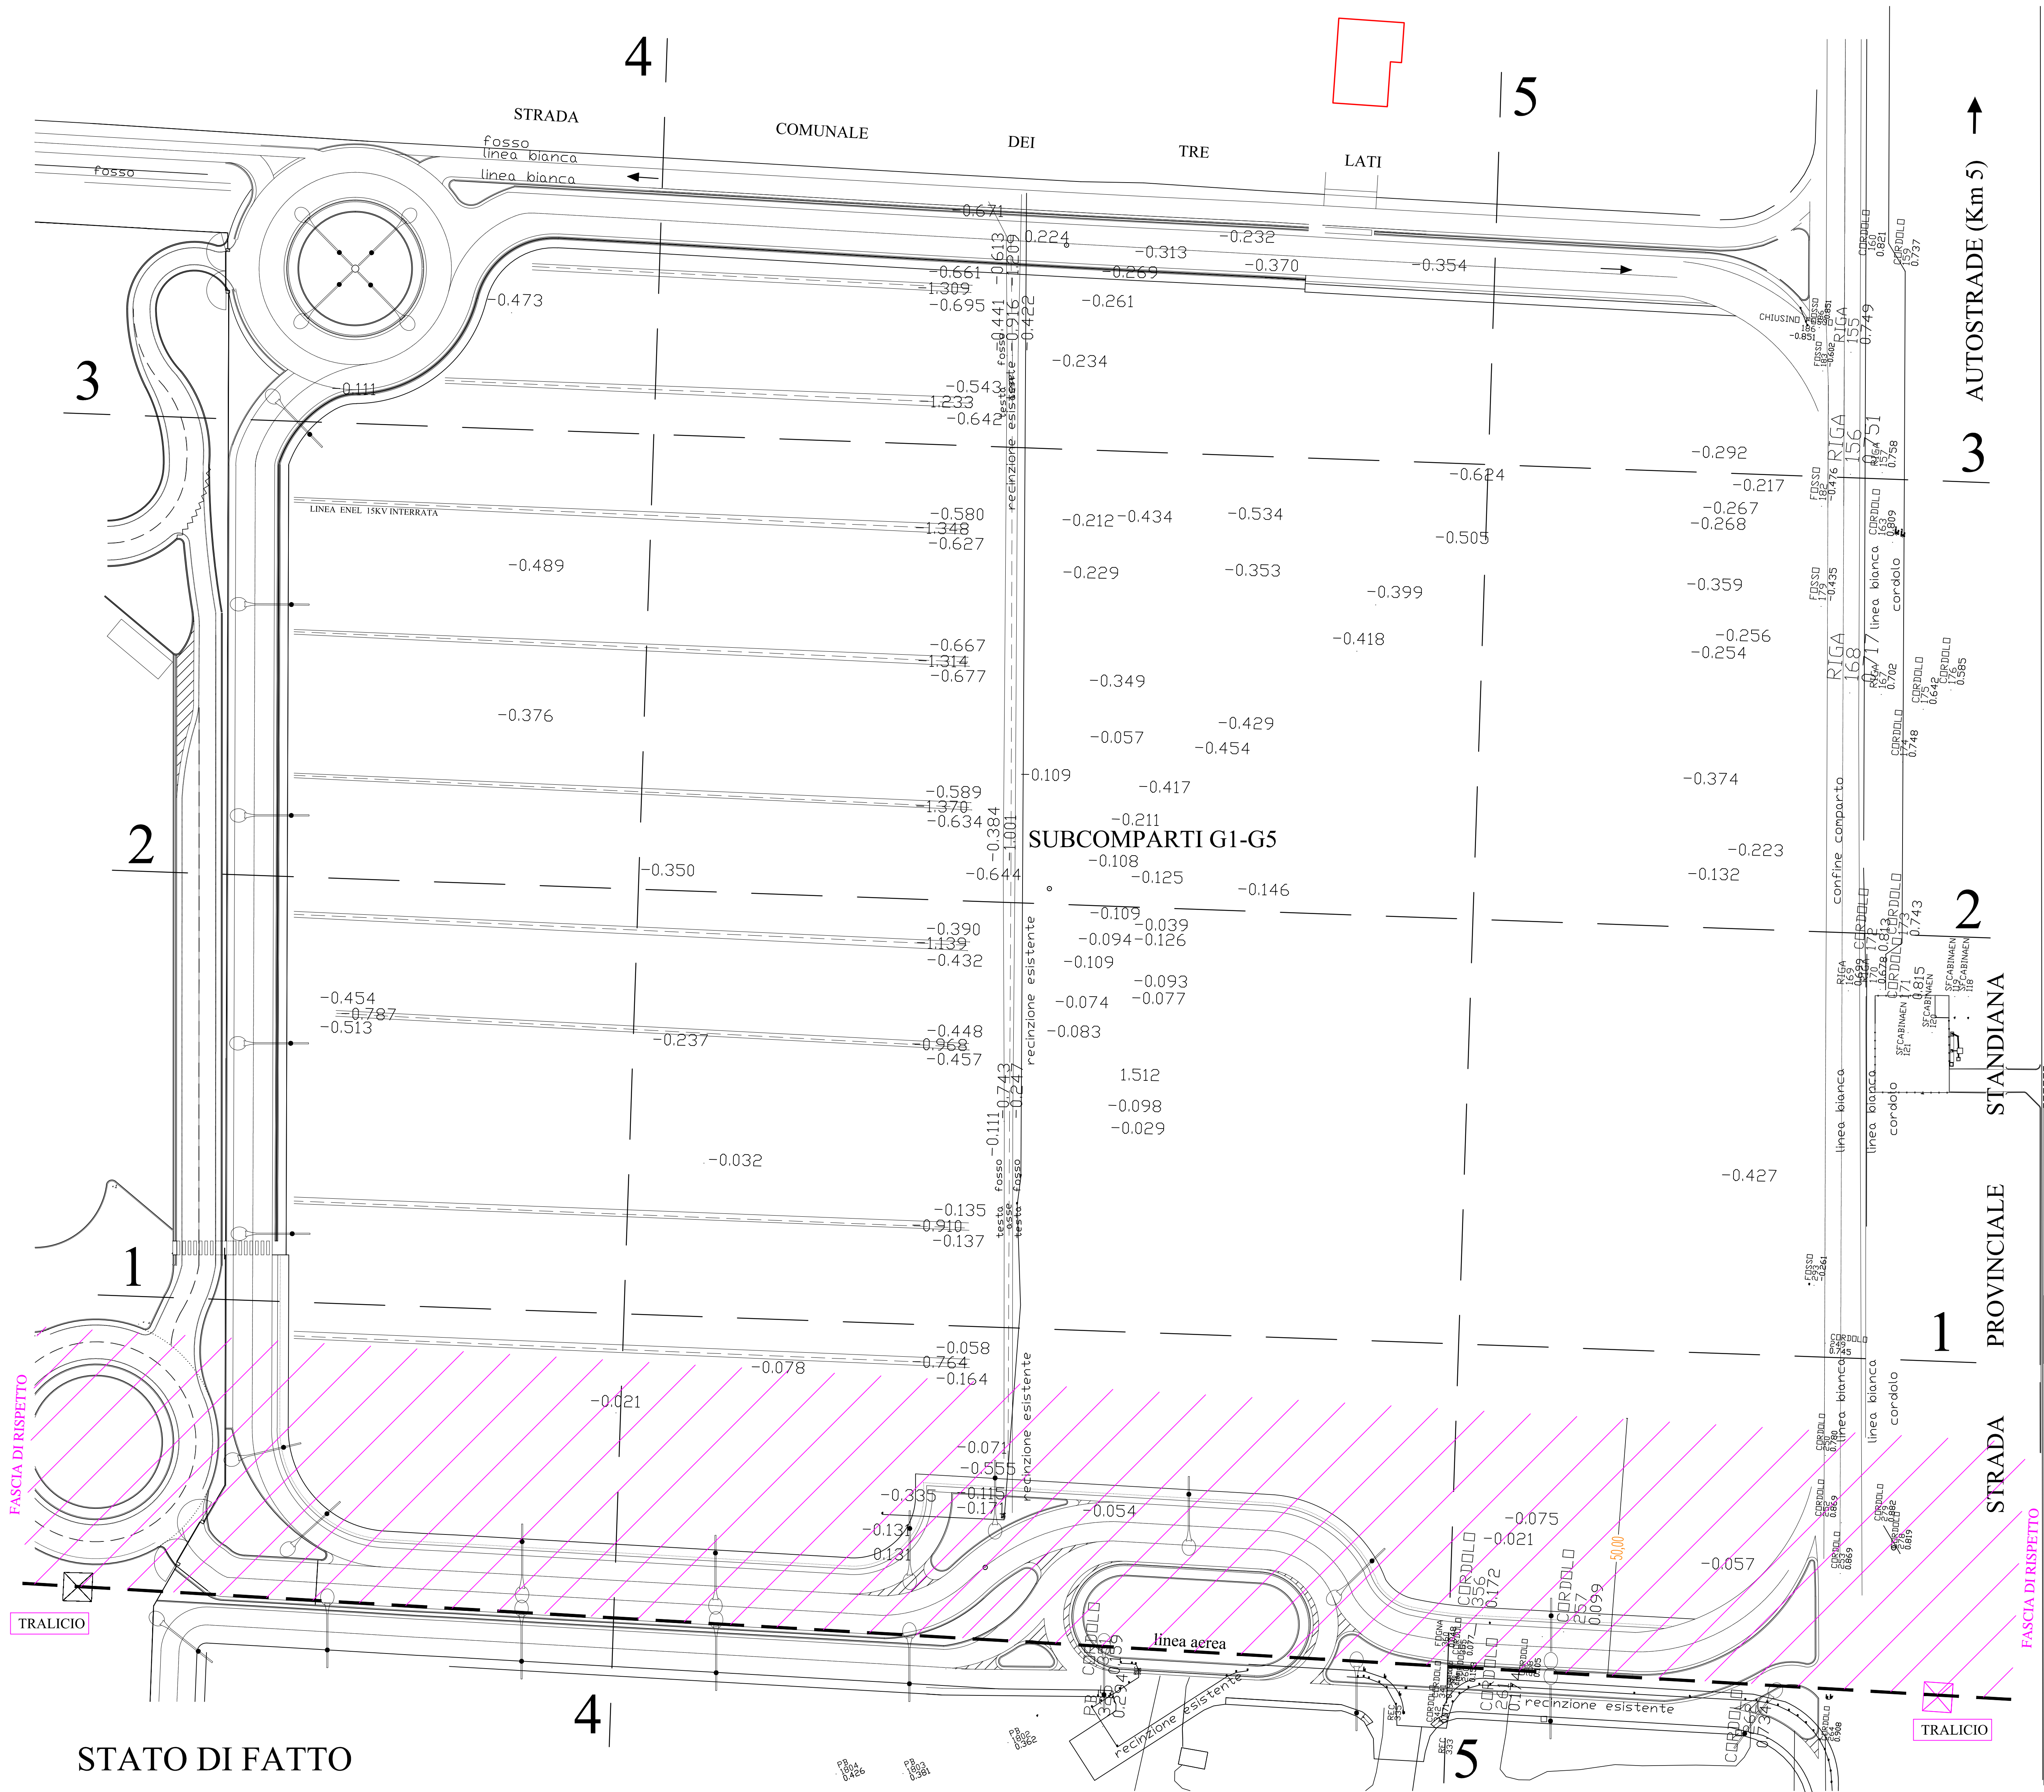

PROFILO 1-1

PROFILO 2-2

PROFILO 3-3

		DIREZIONE TECNICA SS. 16 - KM 162 48020 - Savio di Ravenna Tel. 0544-561150		 Architetto Alessandra Rusticali	
COMMITTENTE		PARCO DELLA STANDIANA SRL MIRABILANDIA		DATA 01-02-2021	
PROGETTO		VERIFICA DI ASSOGGETTABILITÀ A VIA STRUTTURA RICETTIVA "The Village"		SCALA 1:500	
TITOLO		STATO ATTUALE: PLANIMETRIA E PROFILI		NOME FILE 200311_Planimetria generale	
N° DISSEGNO		R02		AGGIORNAMENTO Rev-01	